

# 906会議室 (縮尺 1/100)

面積：164㎡ (49.7坪)

天井高：2.6m

長机：1.8×0.6m

白板：3.2×1.5m

常設備品：講演台、案内板、暗幕、  
移動式ホワイトボード


C : コンセント

MJ : 情報コンセント  
(インターネット接続口)

(注) 当室は学校形式の数量を常備しています。  
レイアウトにより余った長机、椅子は  
室内収容となります。

(注) 壁コンセントの電気容量は、  
室内全体で1kwまでです。  
別に分電盤(6kw)がございます。(有料)


## 9階 会議室平面図 1/500

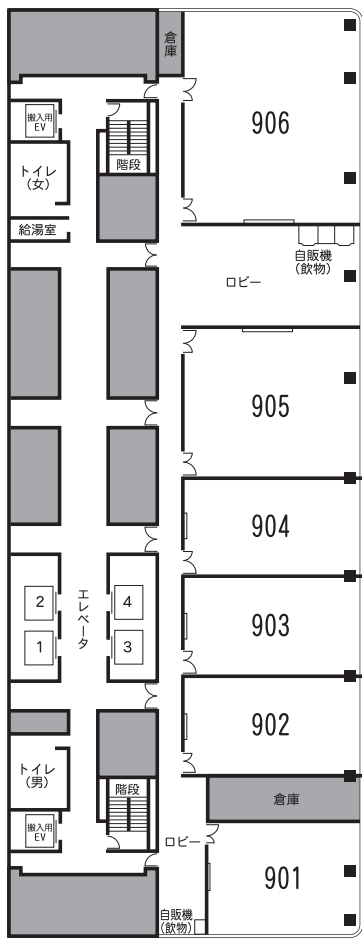


(1/100)

0 5m

SONIC CITY

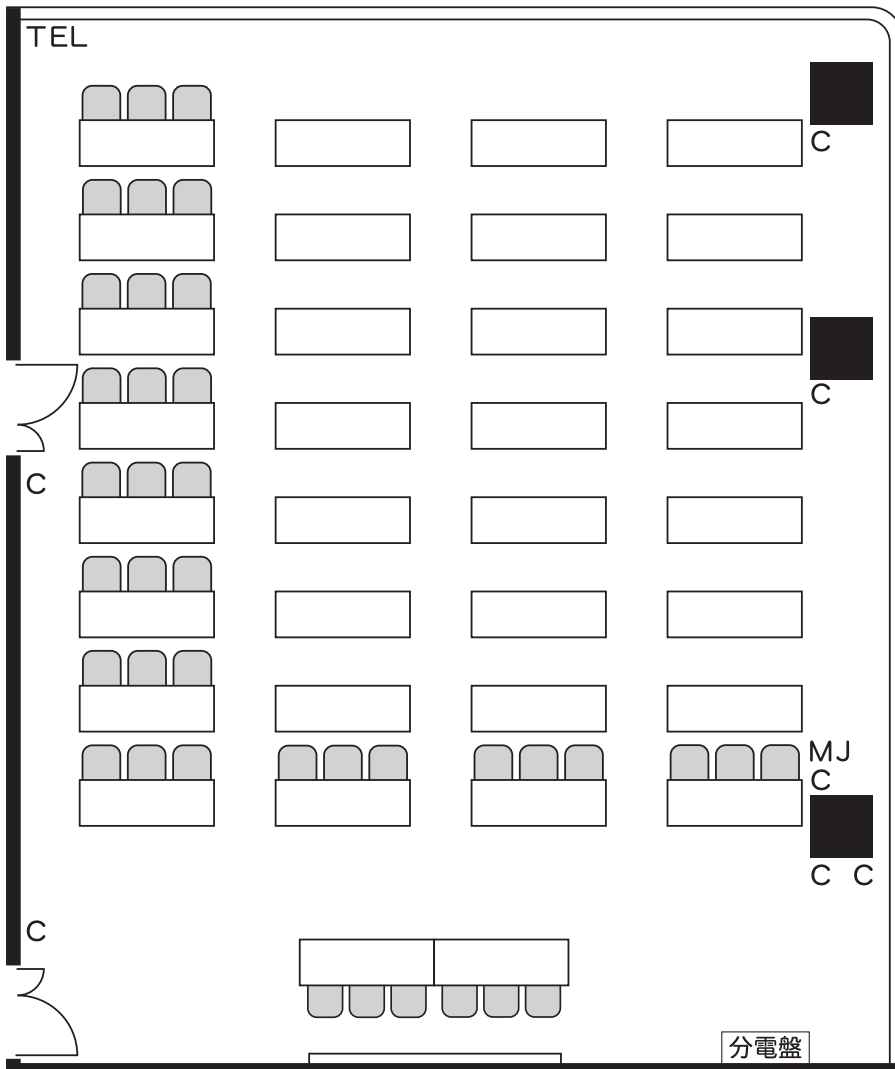

学校形式  
(102席)

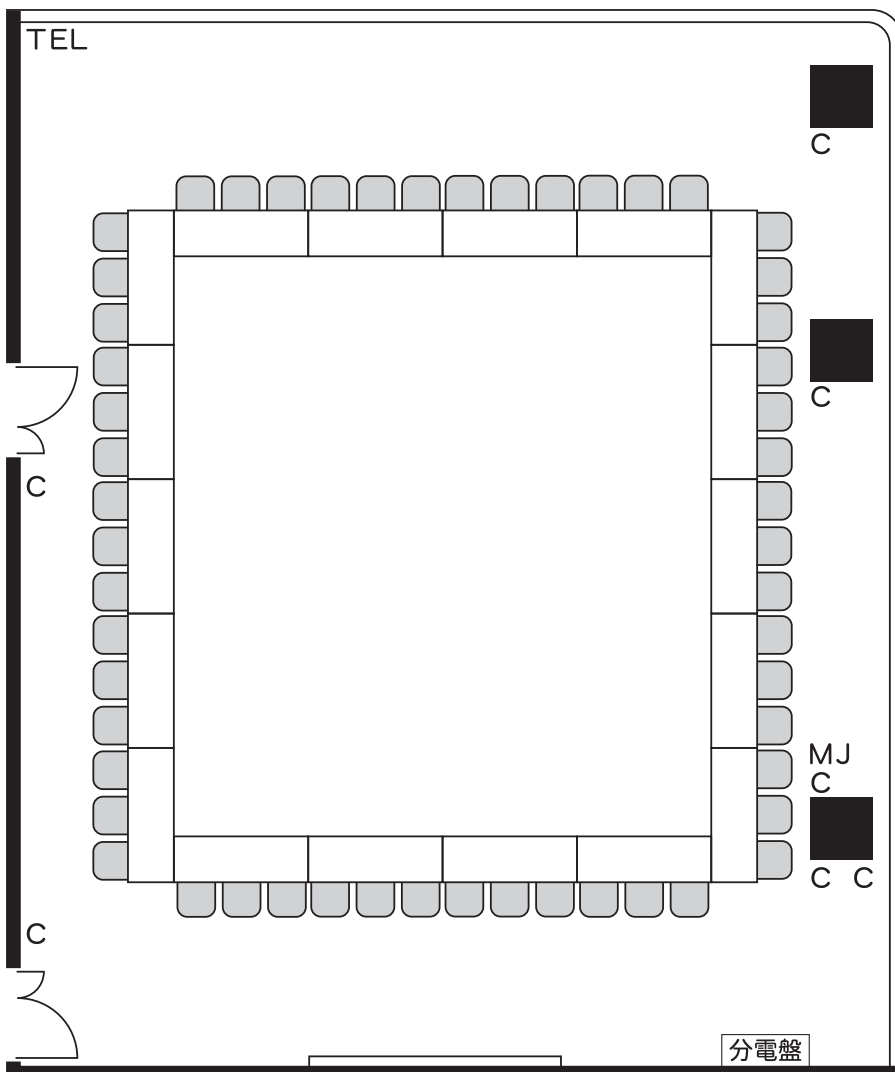

□型  
(54席)