


ソニックシティ・イベント広場 平面図

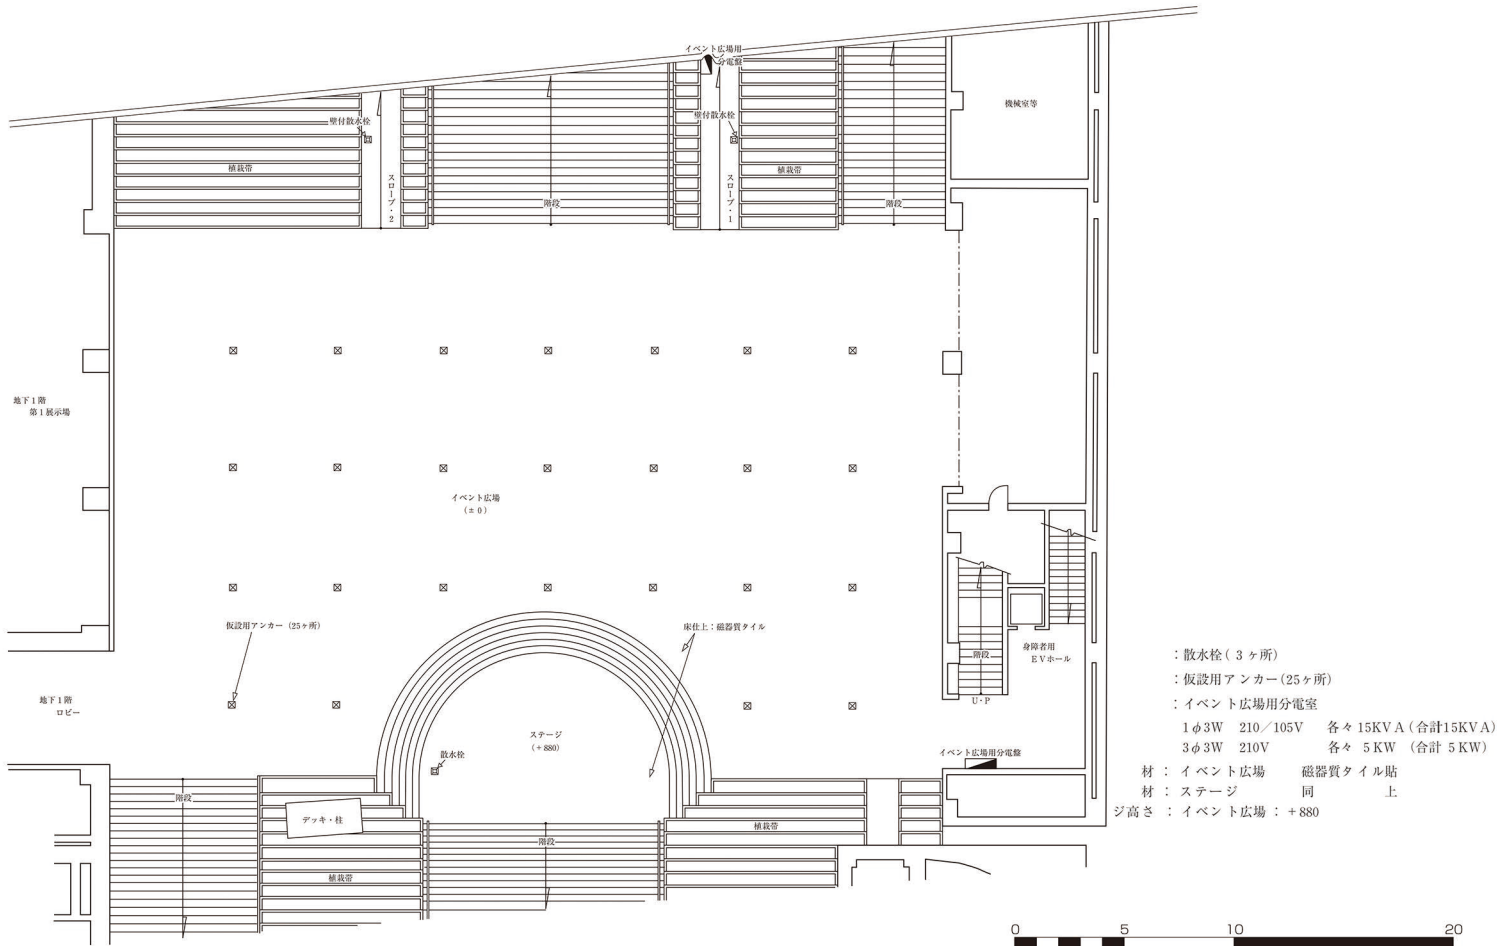

- : 散水栓 (3ヶ所)
- : 仮設用アンカー (25ヶ所)
- : イベント広場用分電室
 - 1φ3W 210/105V 各々 15KV A (合計15KVA)
 - 3φ3W 210V 各々 5 KW (合計 5 KW)

材 : イベント広場 磁器質タイル貼
 材 : ステージ 同 上
 ジ高さ : イベント広場 : +880