

702~708会議室 (縮尺 1/100)

面積：76㎡ (23.0坪)

天井高：2.6m

長机：1.8×0.6m

常設備品：講演台、案内板、暗幕、
移動式ホワイトボード

C : コンセント


①703 ②705~707

①+②702・704


MJ : 情報コンセント
(インターネット接続口)

(注) 当室は学校形式の数量を常備しています。
レイアウトにより余った長机、椅子は
室内収容となります。


(注) 壁コンセントの電気容量は、
室内全体で1kwまでです。
別に分電盤(6kw)がございます。(有料)

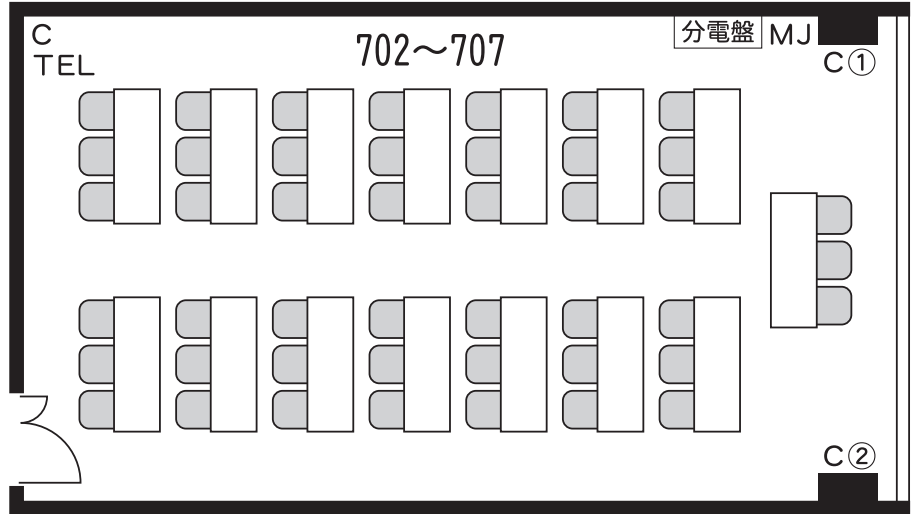


学校形式 (45席)

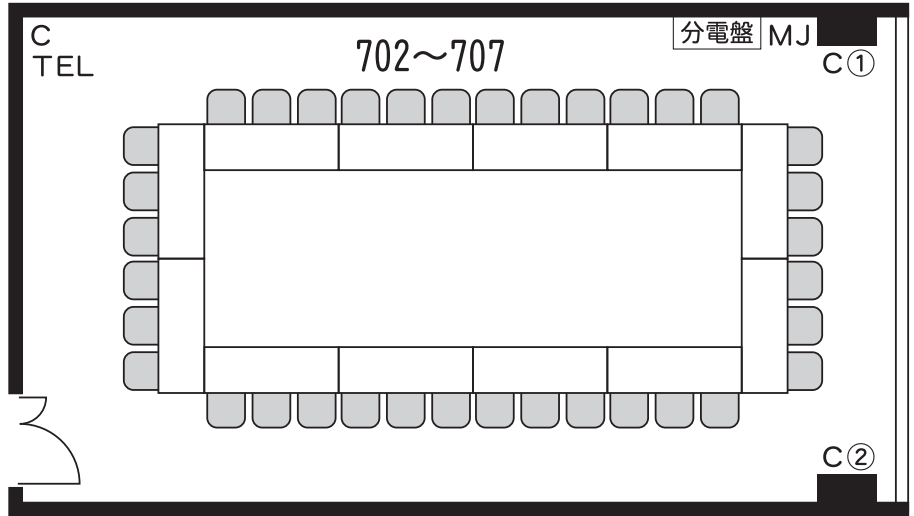

口型 (36席)

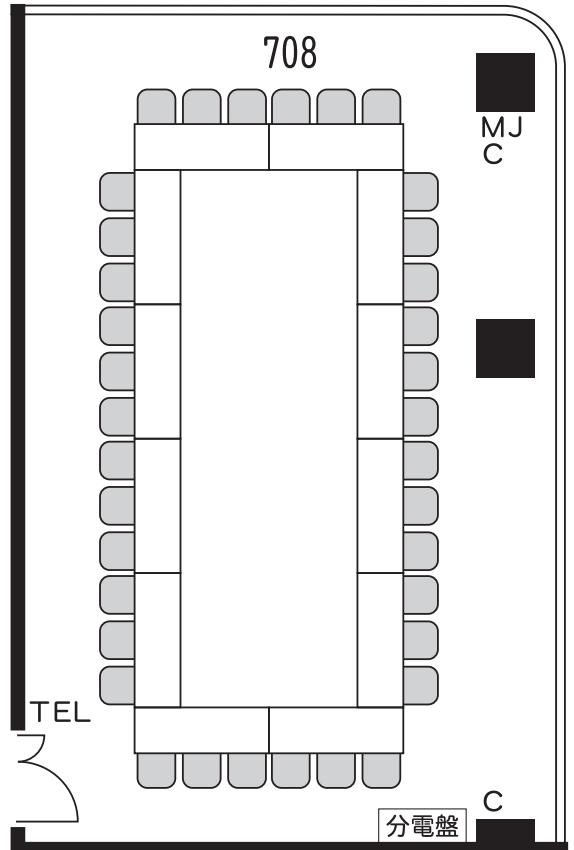

口型 (36席)

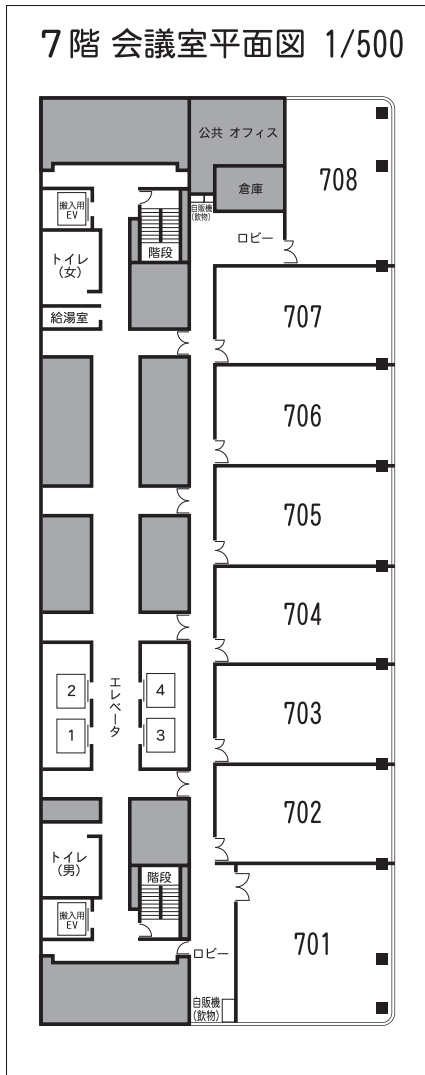

0 5m (1/100)