


ソニックシティ小ホール舞台照明設備配置図

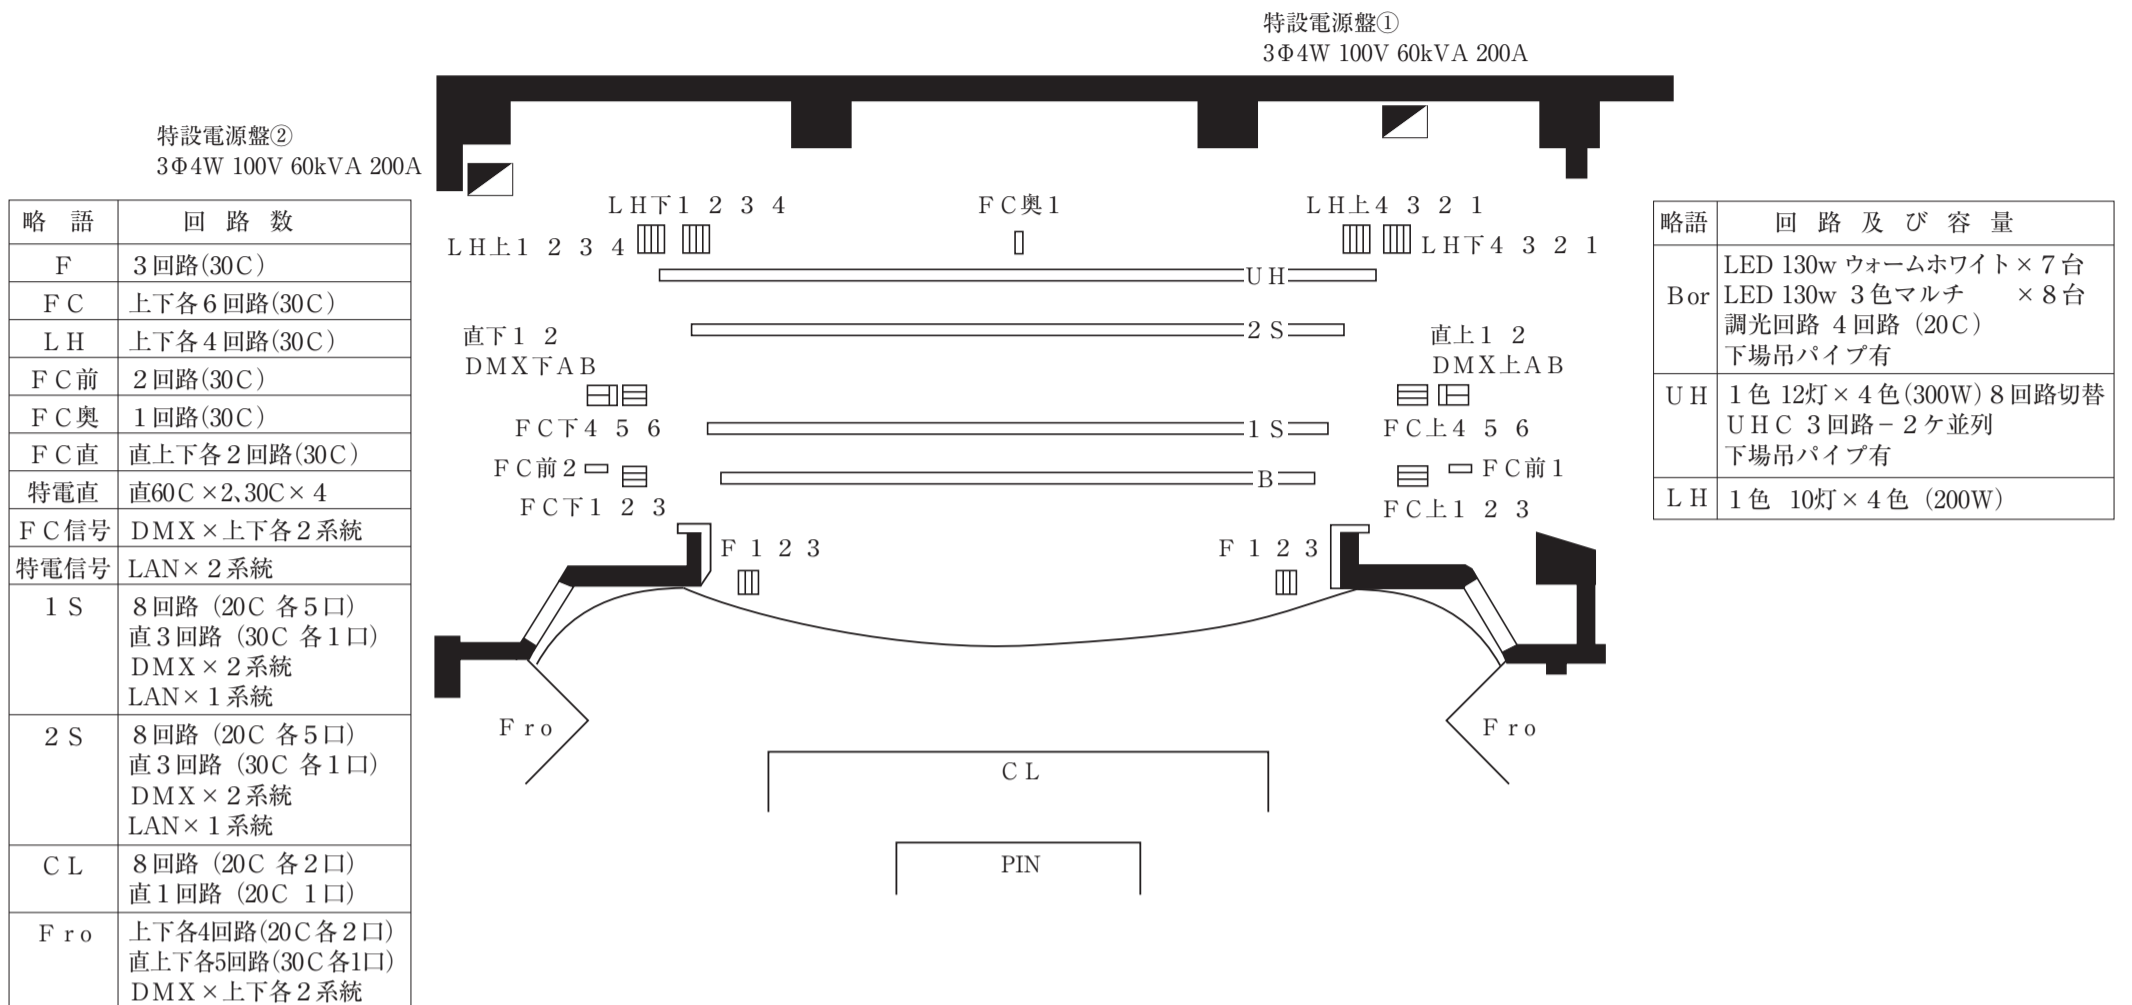

ソニックシティ小ホール舞台音響設備配置図

