

SONIC CITY


ソニックシティ

ご利用施設の概要


公益財団法人 埼玉県産業文化センター

ご利用のご案内は
こちらへ



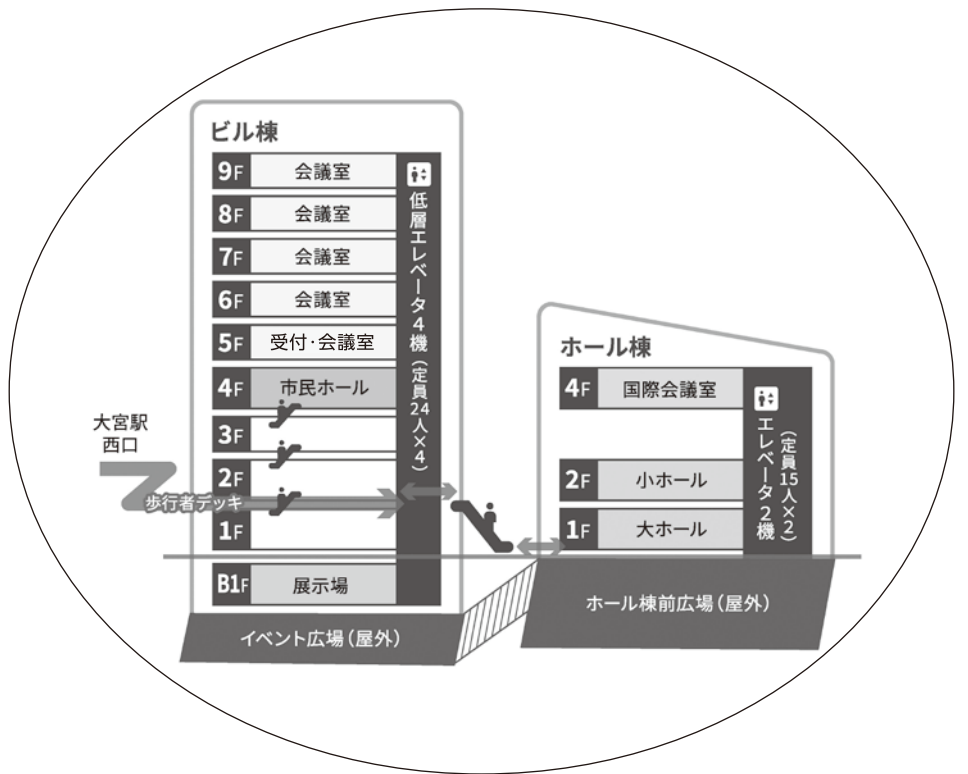

ビル棟・ホール棟 断面図

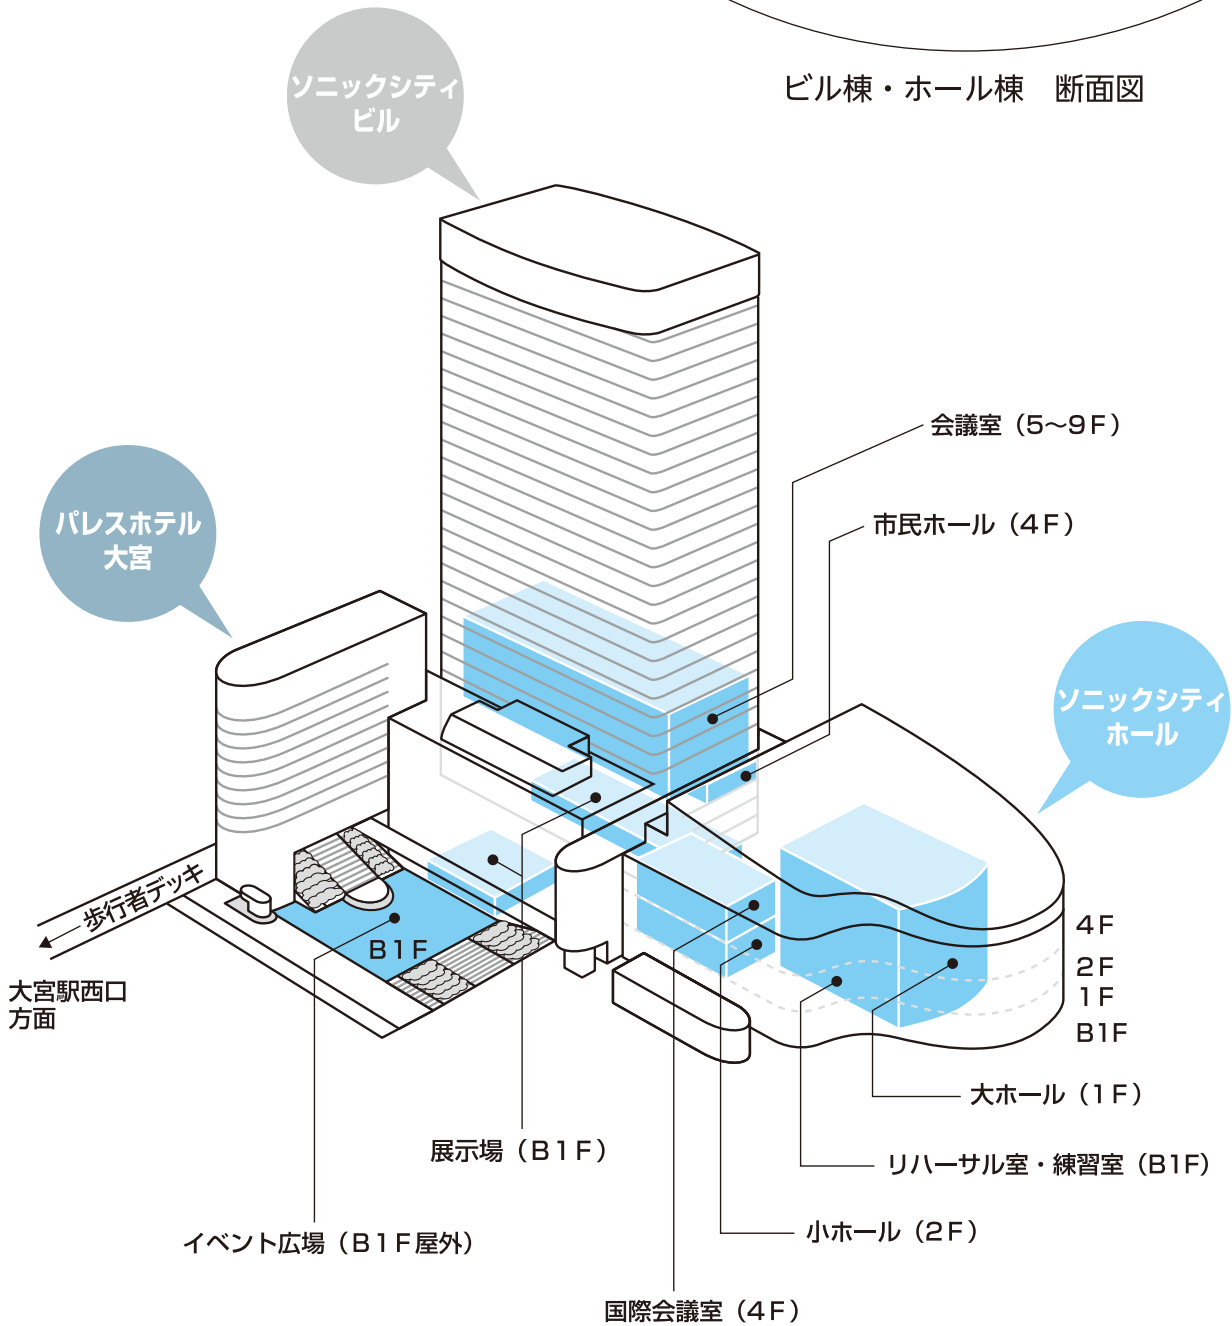


ソニックシティホール

- リハーサル室
- 第1～3練習室
- 託児室
- 大ホール用楽屋B1-1・2・3

ソニックシティビル


- 第1～5展示場
- 商談室

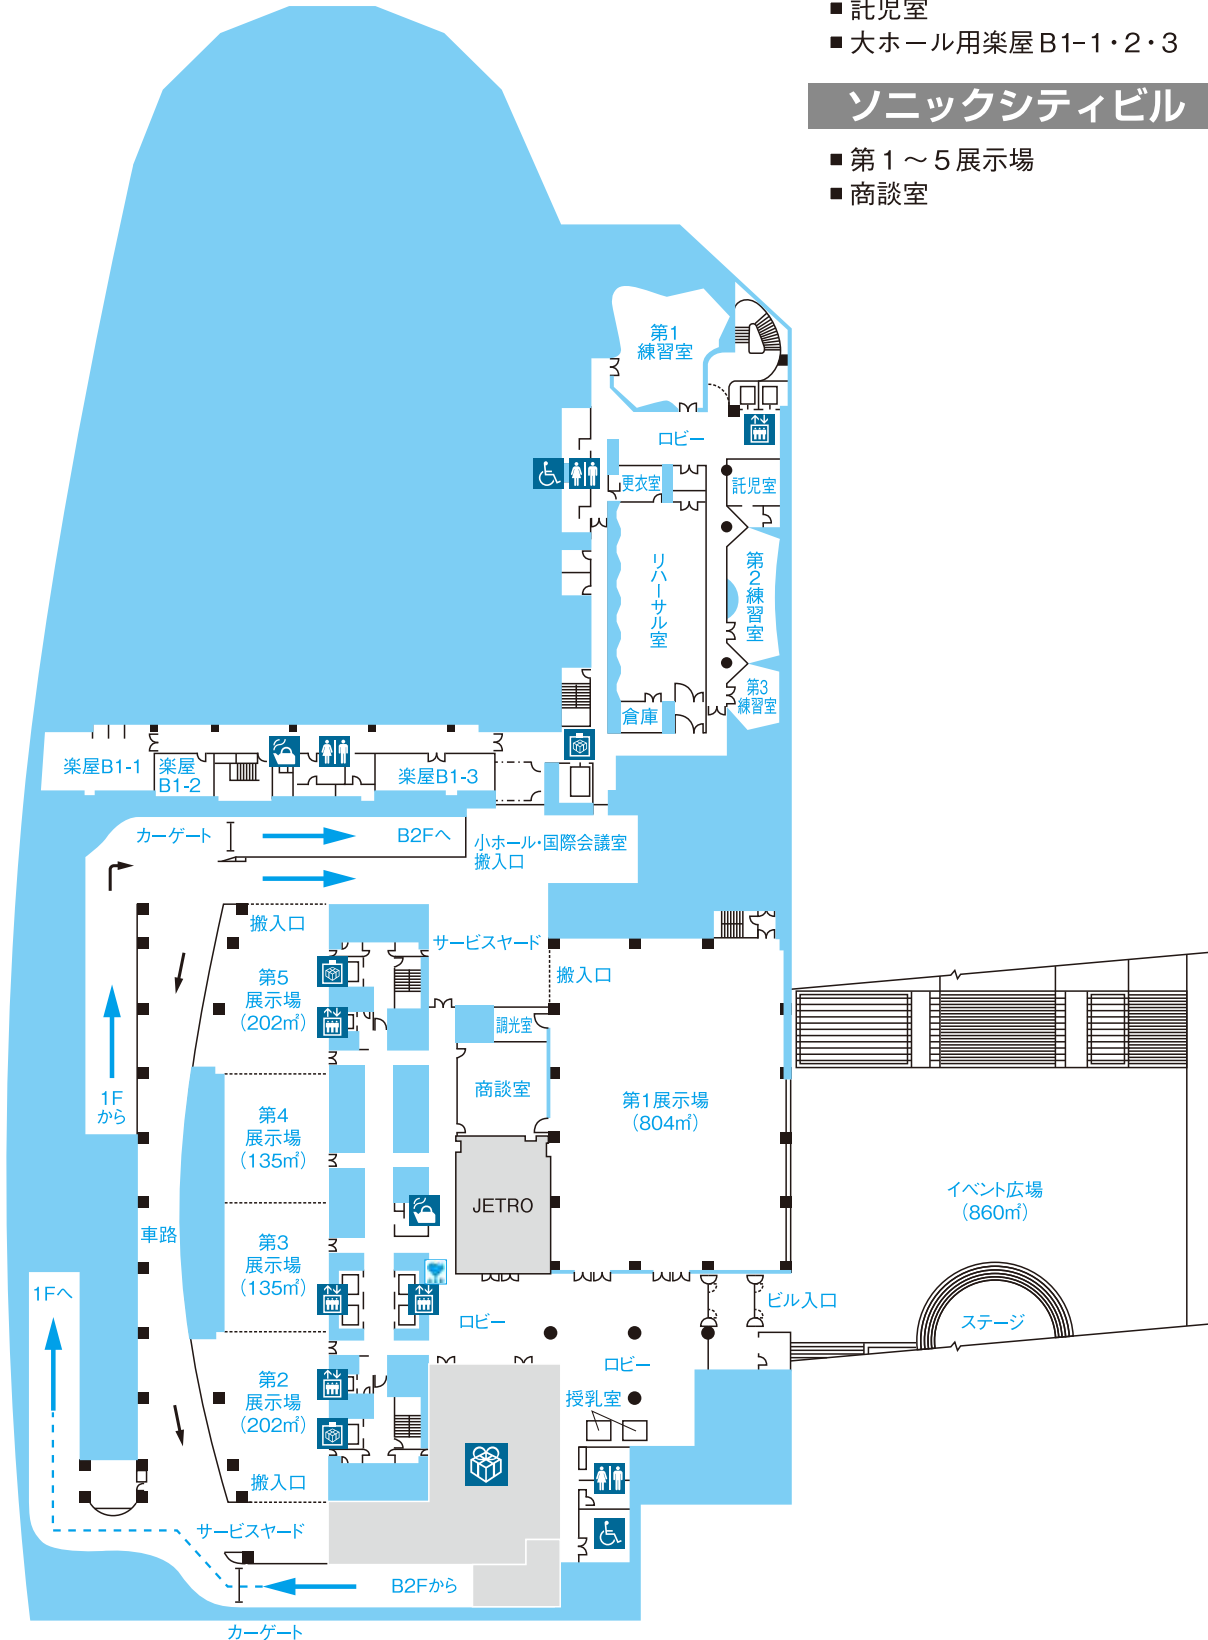

1F

ソニックシティホール


- 大ホール（定員：2505席）
- 大ホール用楽屋 1-1・2・3・4
- 小ホール用楽屋 1-5・6・7

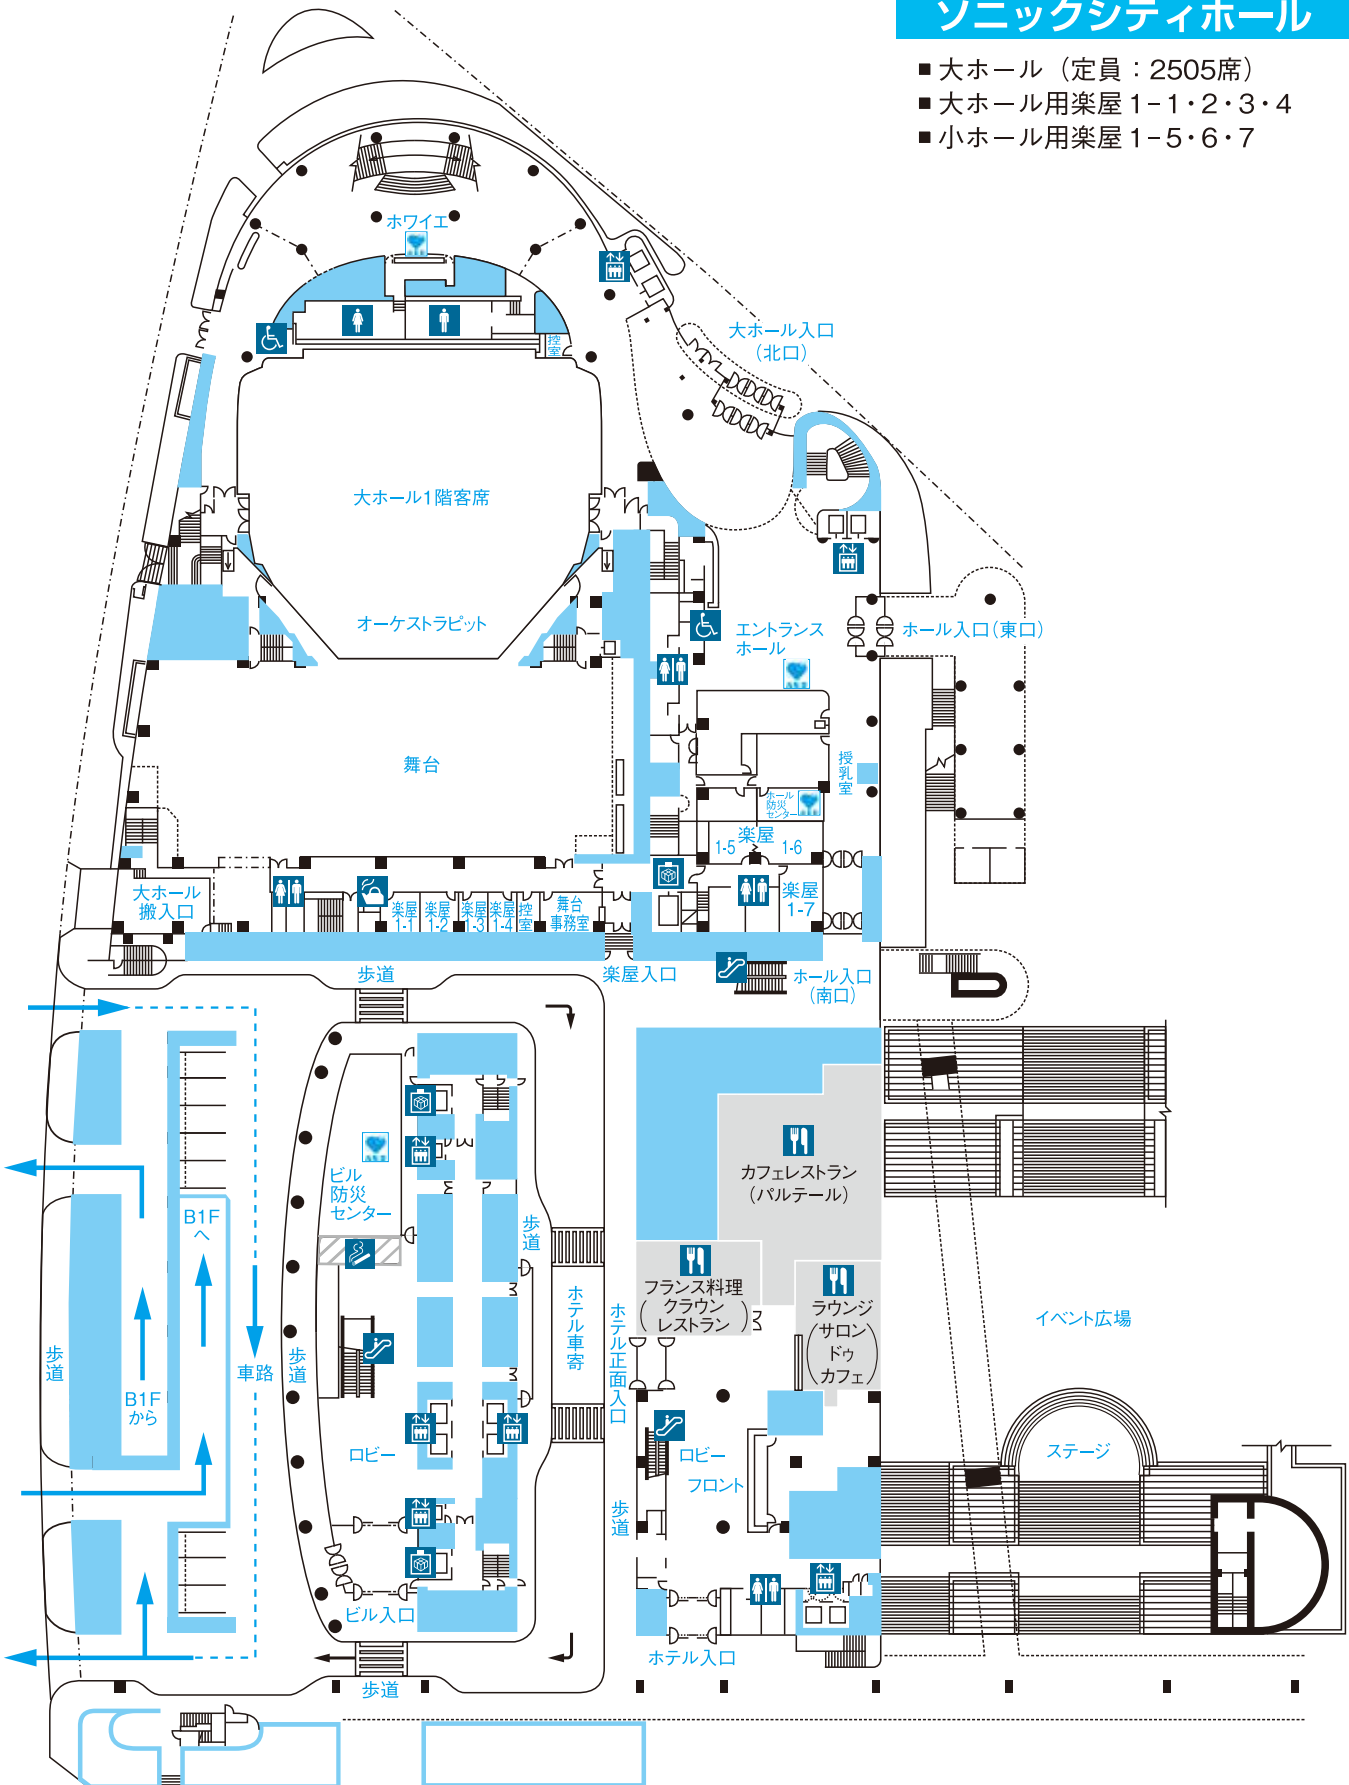

2F

ソニックシティホール

- 小ホール（定員：496席）
- 小ホール用楽屋 2-4
- 大ホール用楽屋 2-1・2・3

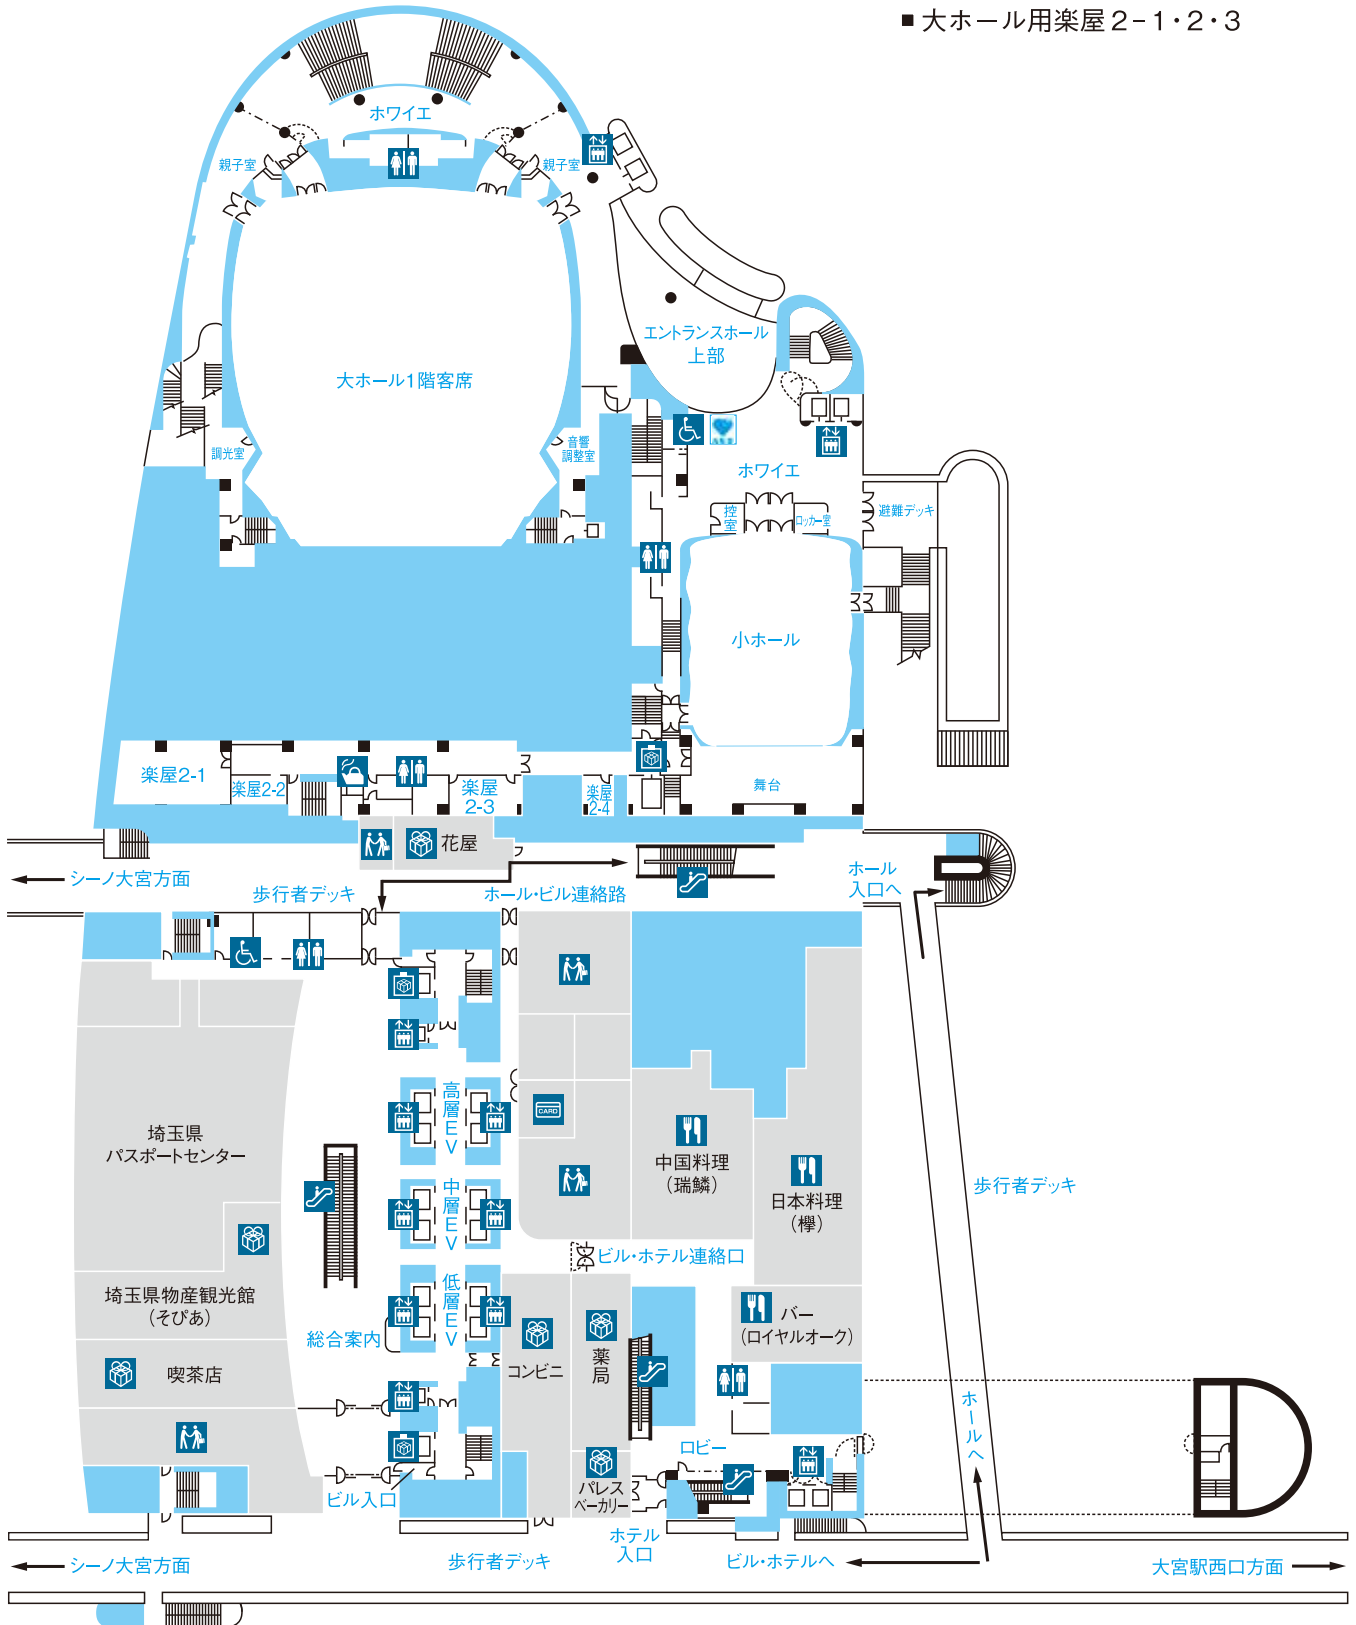

ホール・ビル間の移動は、
ホール1F⇄ビル1・2F連絡路
 をご利用下さい


4F

ソニックシティホール

- 国際会議室 (学校形式定員：180席)

ソニックシティビル

- 市民ホール401～404

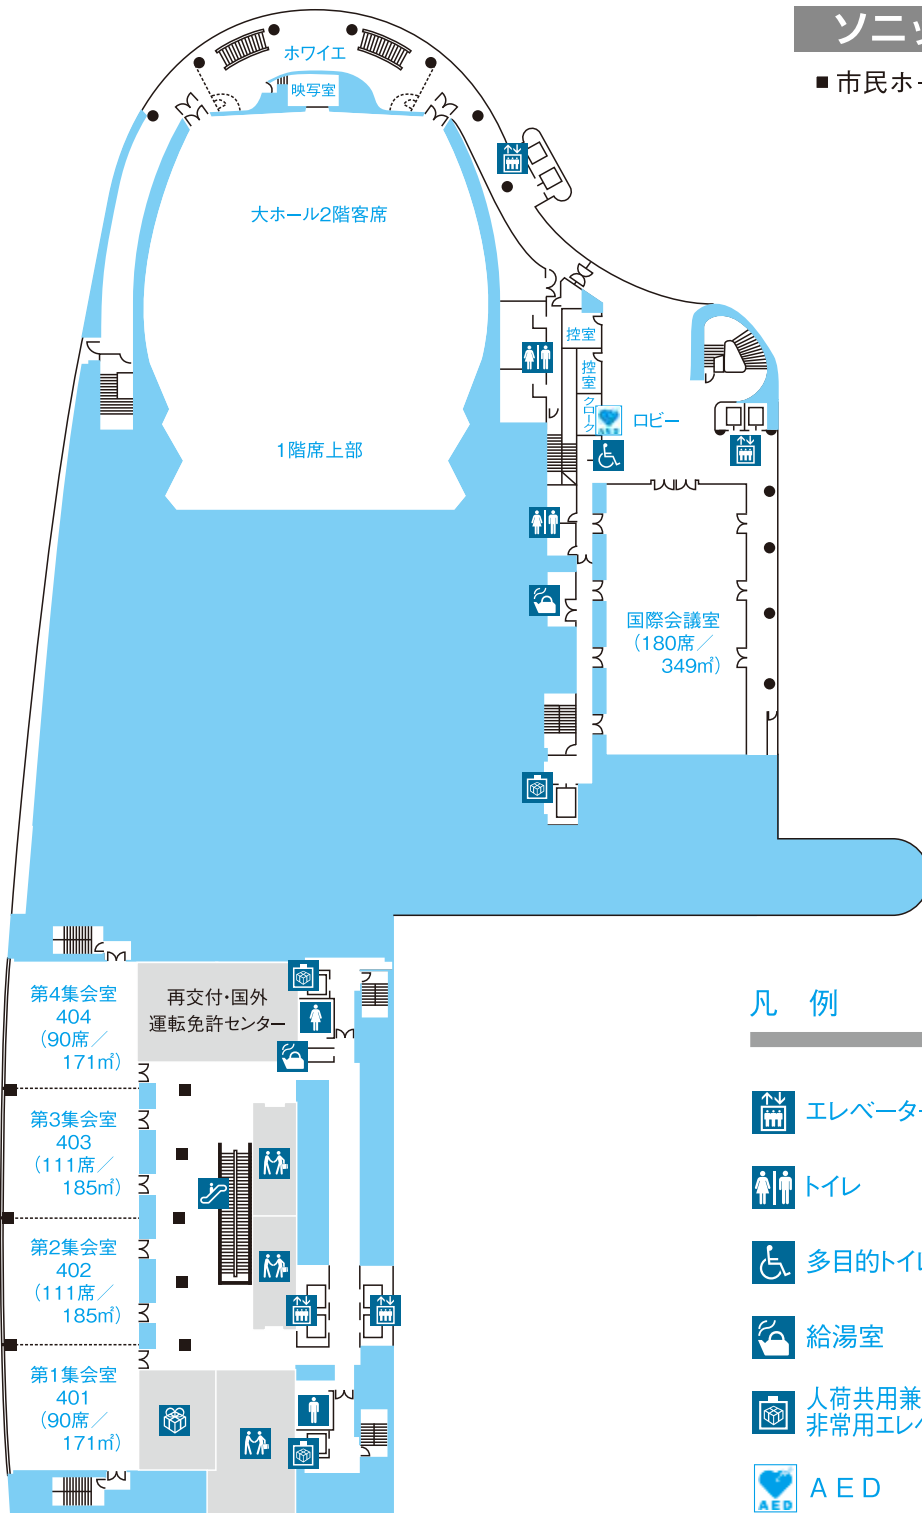

●各部屋番号の下は(学校形式定員/面積)です。

凡例

- | | |
|--------------------|---------|
| エレベーター | レストラン |
| トイレ | エスカレーター |
| 多目的トイレ | ショップ |
| 給湯室 | ATMコーナー |
| 人荷共用兼
非常用エレベーター | オフィス |
| A E D | 喫煙所 |

ソニックシティビル5～9F

■ 会議室 / 全29室

凡例

 エレベーター

 トイレ

 給湯室

 人荷共用兼非常用エレベーター


 オフィス

 AED

- 502は口型、801は舟型固定の定員です。それ以外は学校形式の定員です。
- 各部屋番号の下は(定員/面積)です。


5F

会議室平面図

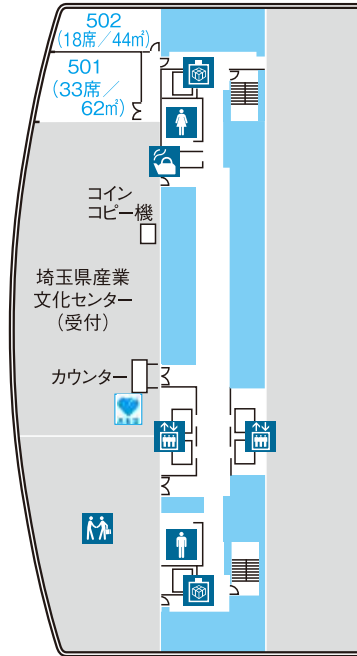


6F

会議室平面図

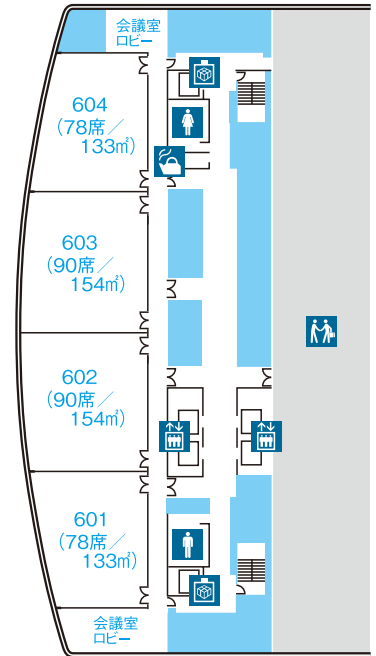


7F

会議室平面図

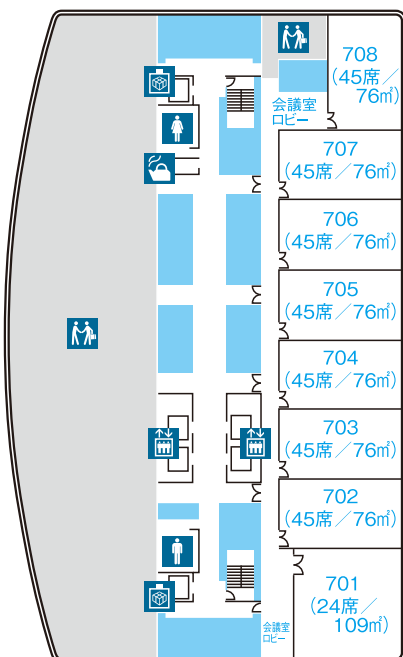


8F



会議室平面図

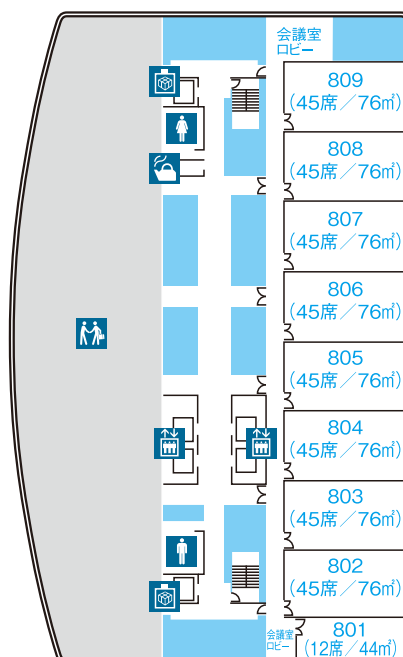

9F

会議室平面図

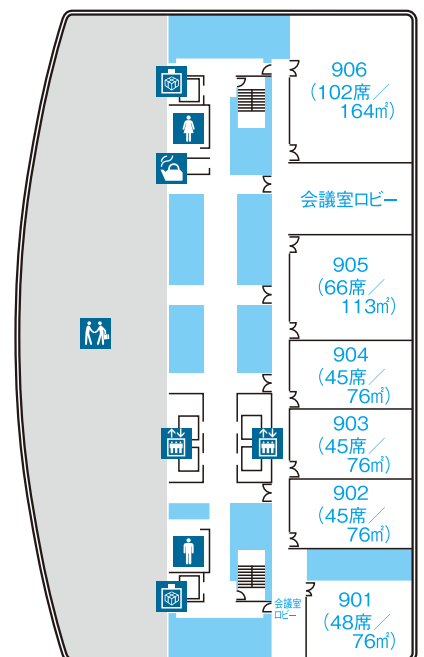

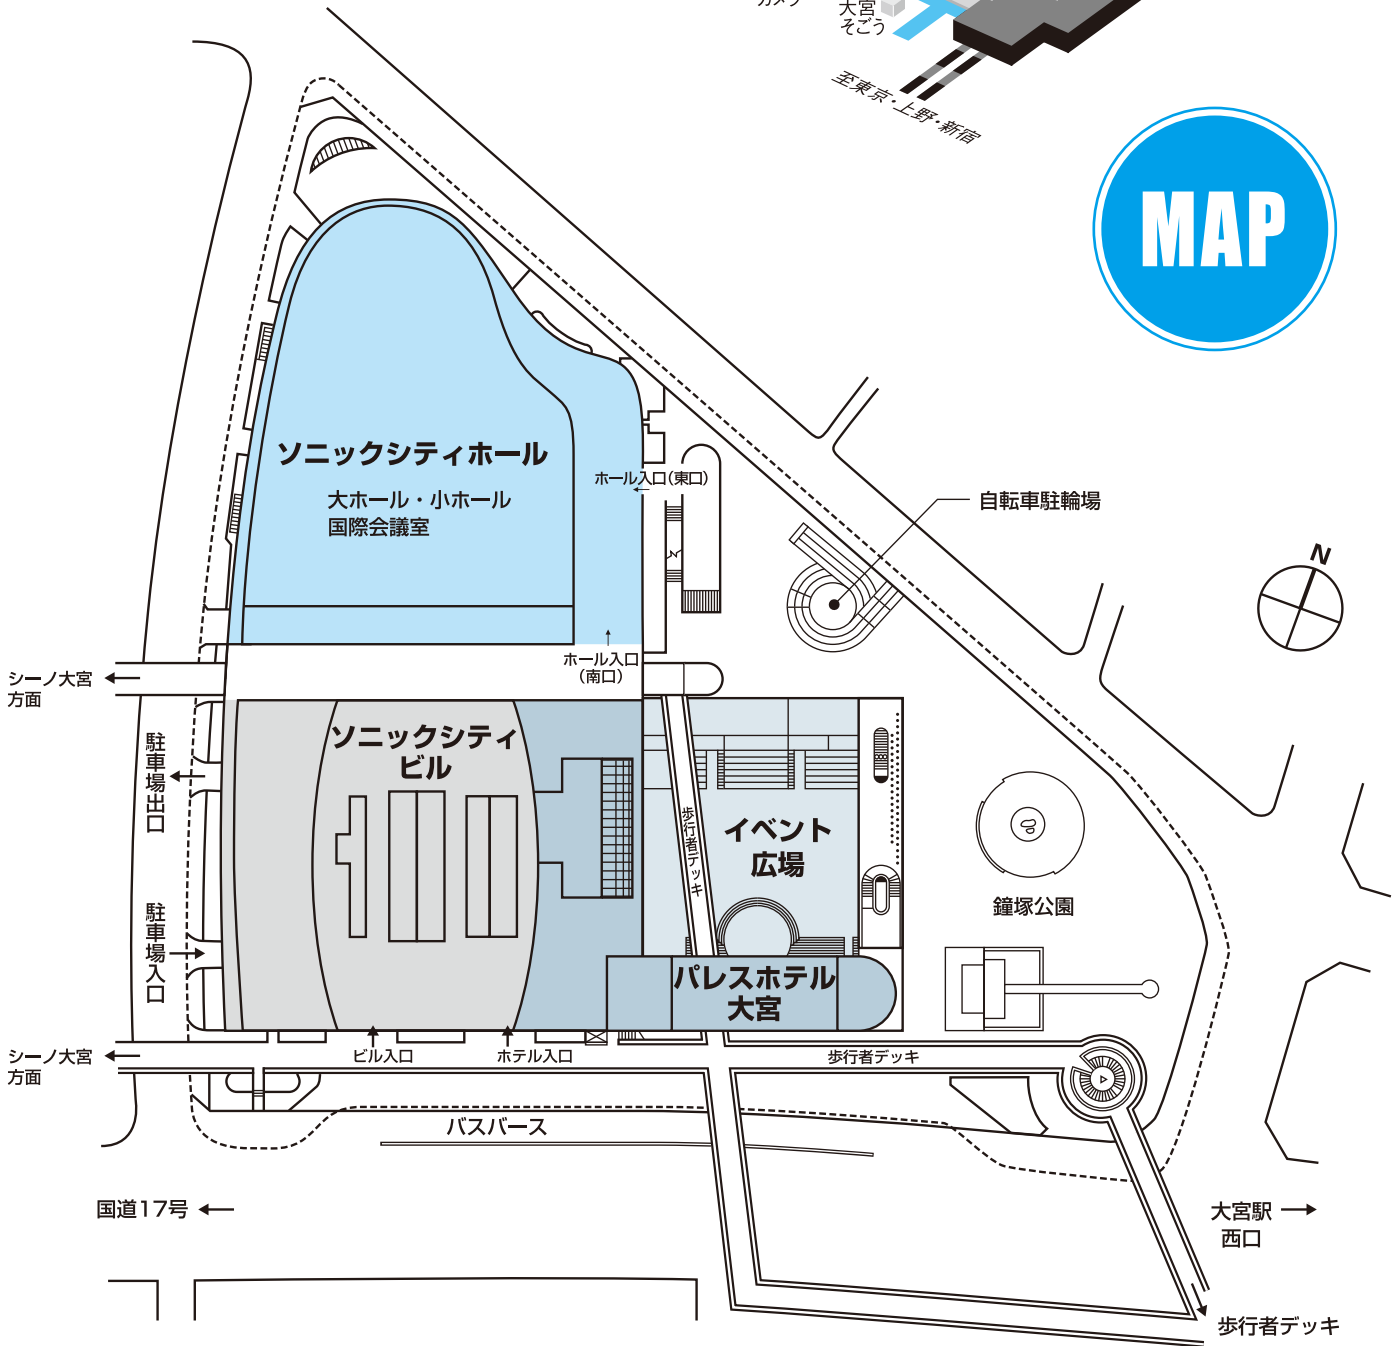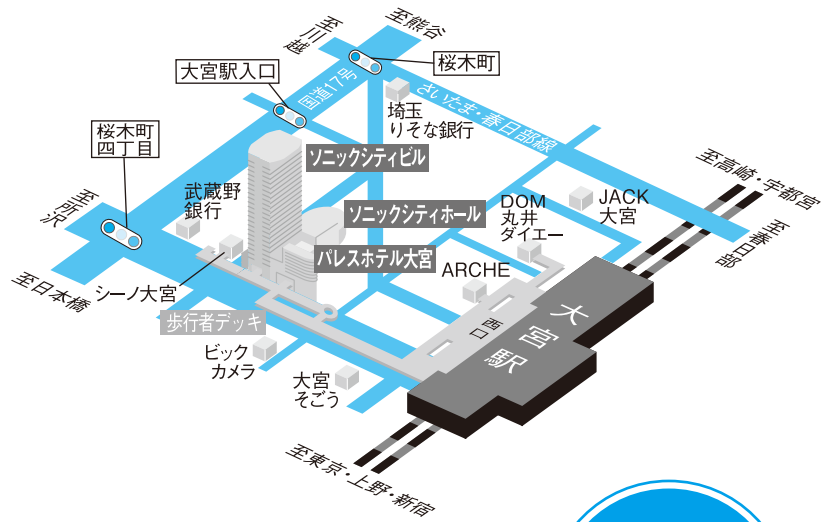

この印刷物は、グリーン購入法に適合した用紙を使用しています。